≪平面図≫

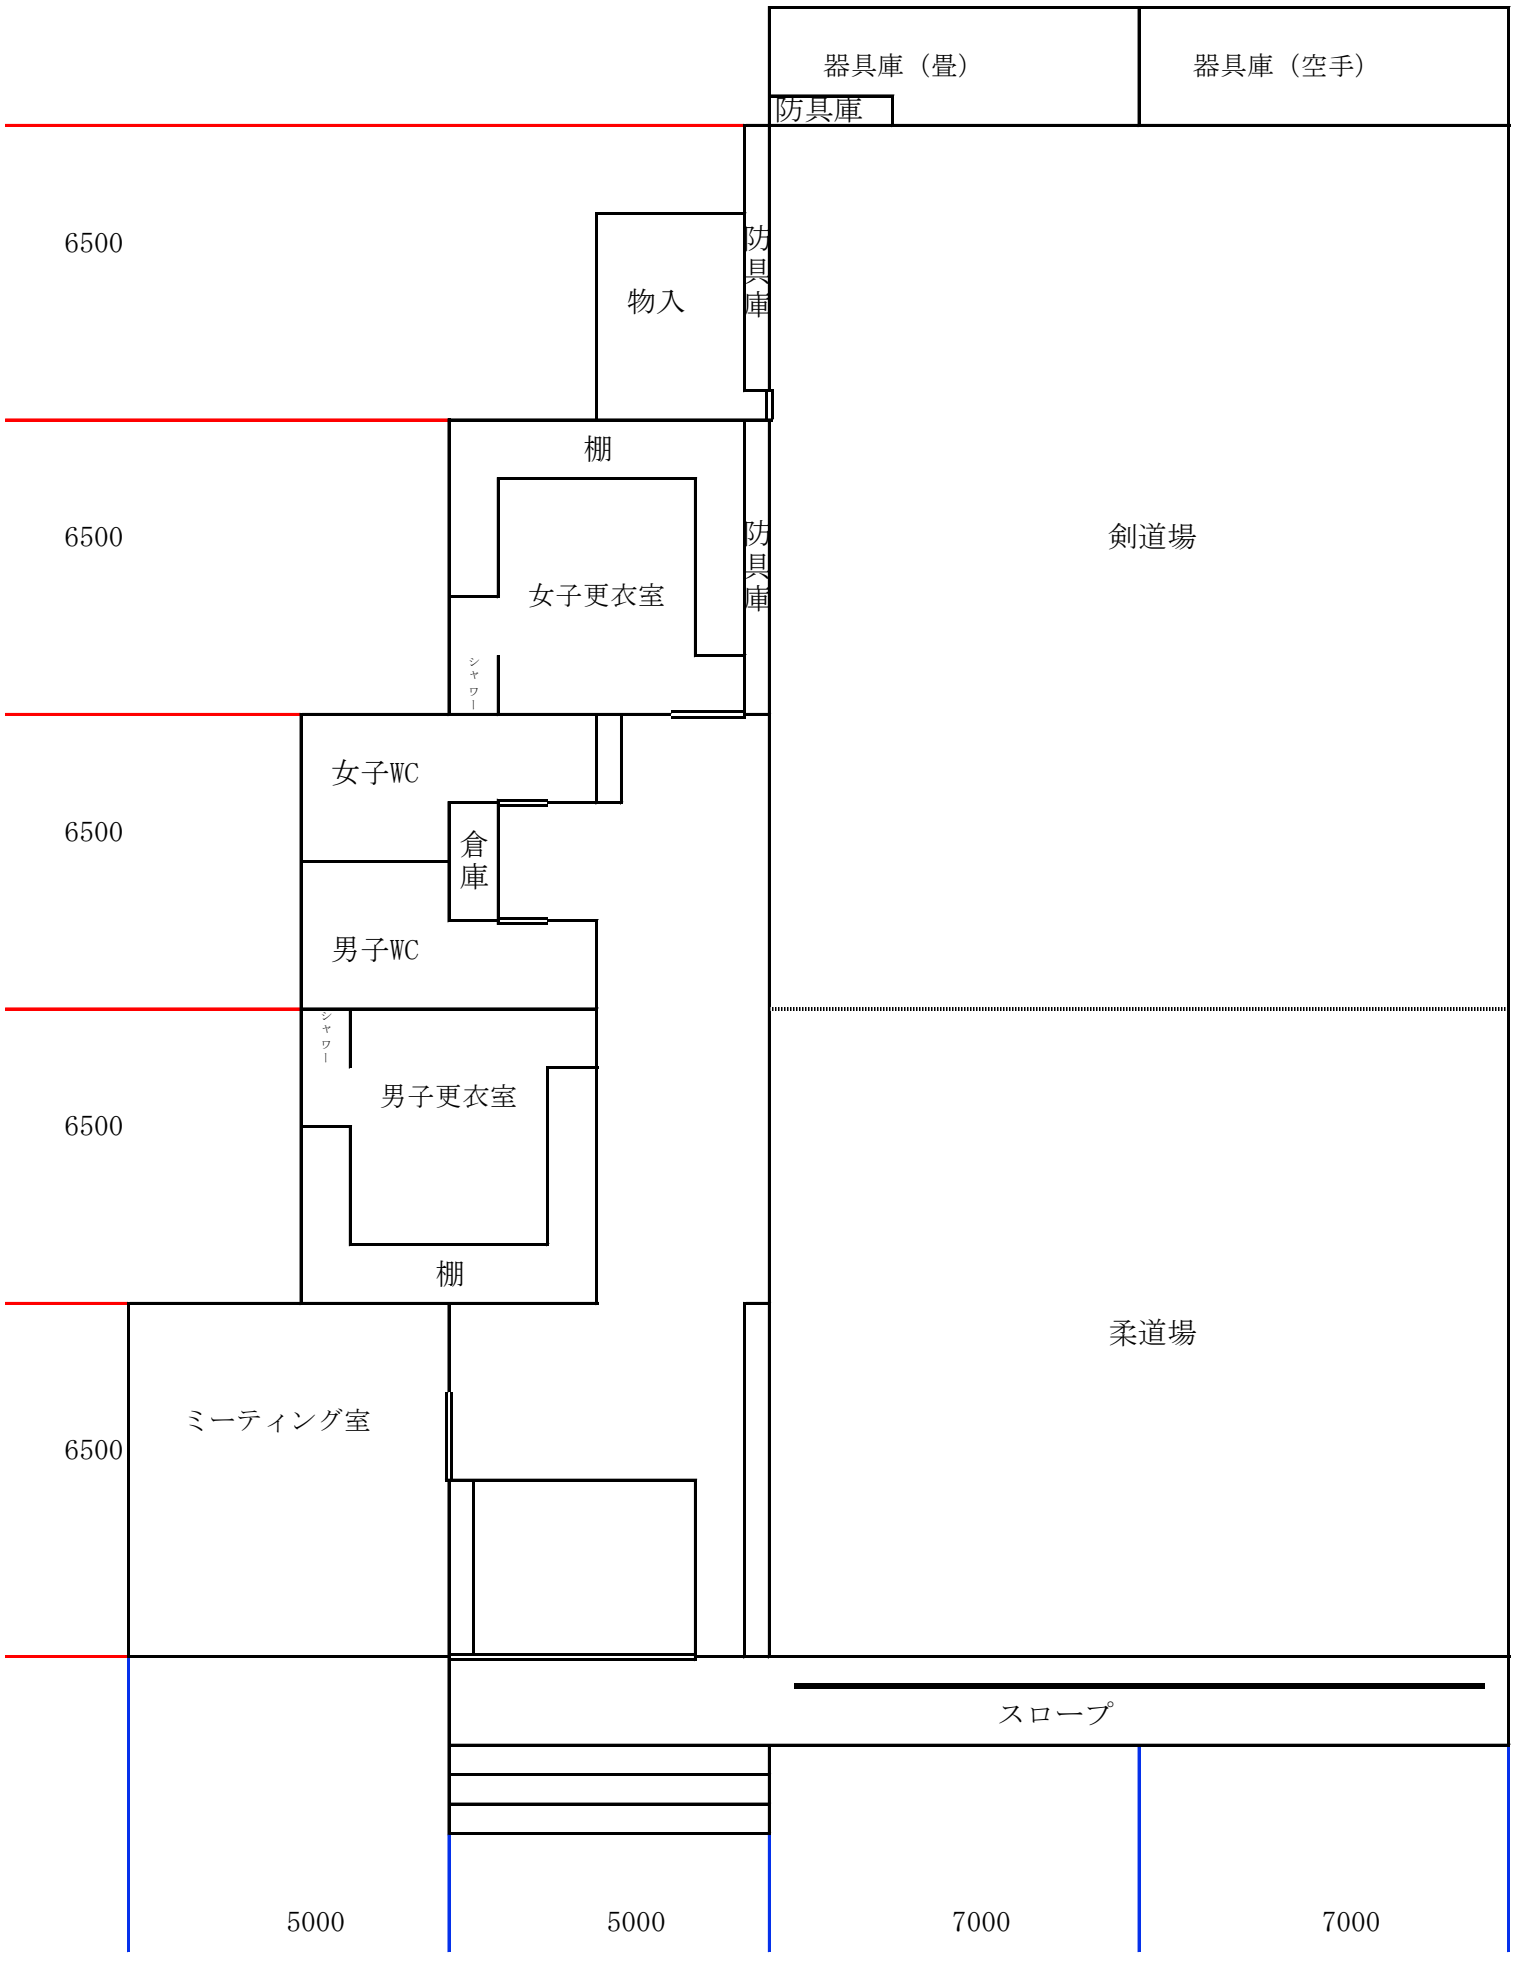
器具庫（畳）
器具庫（空手）
防具庫
6500
物入
防具庫
棚
6500
女子更衣室
防具庫
剣道場
シャワー
女子WC
6500
倉庫
男子WC
シャワー
6500
男子更衣室
棚
柔道場
6500
ミーティング室
スロープ
5000
5000
7000
7000